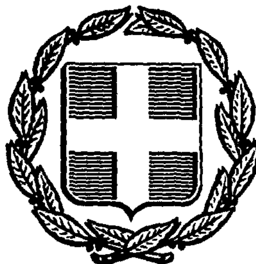


ΕΦΗΜΕΡΙΣ ΤΗΣ ΚΥΒΕΡΝΗΣΕΩΣ
ΤΗΣ ΕΛΛΗΝΙΚΗΣ ΔΗΜΟΚΡΑΤΙΑΣ

ΑΘΗΝΑ 30 ΣΕΠΤΕΜΒΡΙΟΥ 1987	ΤΕΥΧΟΣ ΤΕΤΑΡΤΟ	ΑΡΙΘΜΟΣ ΦΥΛΛΟΥ 944

ΠΕΡΙΕΧΟΜΕΝΑ

ΠΟΛΕΟΔΟΜΙΑ
ΑΠΟΦΑΣΕΙΣ

ΠΟΛΕΟΔΟΜΙΑ
ΑΠΟΦΑΣΕΙΣ

Αριθ. 4572/83 (1)

Κήρυξη ως αναδασωτέας εκτάσεως 4095τ.μ. στη θέση Πούσι Αντώνη της Κοινότητας Καλάμου του Νομού Αττικής.

Ο ΝΟΜΑΡΧΗΣ ΑΝΑΤ. ΑΤΤΙΚΗΣ

Έχοντας υπόψη:

1. Τις διατάξεις του Ν. 3200/55 «περί Διοικητικής Αποκεντρώσεως», όπως αυτές τροποποιήθηκαν μεταγενέστερα.

2. Τις διατάξεις του Ν.Δ. 1147/1972 «περί Διοικήσεως μείζονος Πρωτευούσης» σε συνδυασμό με τις όμοιες 711/72 Β.Δ.

3. Τις διατάξεις της παρ. 3 του άρθρου (1) του Συντάγματος της χώρας.

4. Τις διατάξεις του Ν. 998/79 «περί προστασίας των Δασών και των Δασικών εν γένει εκτάσεων της Χώρας» και ειδικότερα:

α) Του άρθρου 41 παρ. 1.

β) Του άρθρου 38 παρ. 1.

5. Τις διαταγές του Υπουργείου Γεωργίας:

α) 160417/1180/8.7.80 «περί οδηγιών για τις αναδασωτέες εκτάσεις».

β) 182447/3049/24.9.80.

6. Την αριθ. 4874/11.10.83 πρόταση του Δασαρχείου Καπανδριτίου σχετικά με την κήρυξη ως αναδασωτέας, της αναφερομένης στο θέμα εκτάσεως, αποφασίζουμε:

Κηρύσσουμε αναδασωτέα, με σκοπό τη διατήρηση του χαρακτήρα της δασικής εκτάσεως, της οποίας η δασική βλάστηση καταστράφηκε με παράνομη εκχέρσωση κ.λπ., ώστε να αποκλεισθεί η διάθεσή της για άλλο προορισμό τη δημόσια διακατεχόμενη δασική έκταση, εμβαδού τεσσάρων χιλιάδων ενενήντα πέντε (4,095) τ.μ. που βρίσκεται στη θέση Πούσι - Αντώνη της περιφέρειας της Κοινότητας Καλάμου Νομού Αττικής και προσδιορίζεται από τα στοιχεία Α Β Γ Δ Ε Ζ Η Θ Ι Α, όπως φαίνονται στο συνημμένο διάγραμμα το οποίο αποτελεί αναπόσπαστο μέρος της αποφάσεως αυτής και έχει όρια:

Ανατολικά: Με δάσος και δρόμο.

Δυτικά: Με οικίες.

Βόρεια: Με δρόμο.

Νότια: Με δάσος εν μέρει, με ελαιώνα (σήμερα) και οικία.

Η απόφαση αυτή να δημοσιευθεί στην Εφημερίδα της Κυβερνήσεως (αρ. 41 παρ. 1 Ν. 998/79).

Αγία Παρασκευή, 18 Σεπτεμβρίου 1987

Ο Νομάρχης

ΗΡΑΚΛΗΣ ΠΑΠΑΔΟΠΟΥΛΟΣ

ΤΟΠΟΓΡΑΦΙΚΟ ΔΙΑΓΡΑΜΜΑ

Καταληφθείσης δημοσίας διακατεχομένης δασικής εκτάσεως, στη θέση "Πούσι Αντώνη" Καλάμου υπό του Ευστρατίου Ιωαν. Παλαιουρασά (κατοίκου Κηφισιάς).

Σήμερα ελαιώνας

οικία

Ε 33,85 Δ 5,65 Γ

Ζ

12,70

Η

οικία

Παλαιό δάσος σήμερα χέρσο

ΔΑΣΟΣ ΑΝΕΚΑΘΕΝ ΚΑΙ ΣΗΜΕΡΑ

ΔΑΣΟΣ

ΔΑΣΟΣ ΑΝΕΚΑΘΕΝ ΚΑΙ ΣΗΜΕΡΑ (με χαλέπιο πεύκη και αείφυλλα - πλατύφυλλα)

οικία

82,50

ΔΡΟΜΟΣ

89,53

ΠΑΛΑΙΟ ΔΑΣΟΣ ΣΗΜΕΡΑ ΔΑΣΙΚΗ ΕΚΤΑΣΗ Με ομάδες δασικής βλαστήσεως σχίνα - πρίνα - αφάνες - αγριελιές

οικία

4572/83/18-9-87

ΑΓΡΟΤΙΚΟΣ

Β

18-9-87

Σ. ΑΘΑΝΑΣΙΟΥ

16,95

190μ. 60

350μ.

Ξενοδοχείον Π. ΑΝΤΩΝΙΟΥ

ΕΠΑΡΧΙΑΚΗ ΟΔΟΣ → ΜΑΡΚΟΠΟΥΛΟ

ΘΑΛΑΣΣΑ

Θ ΔΡΟΜΟΣ Ι

Α

Εθεωρήθη και προσαρτάται στο υπ' αριθμ. 4874/11-10-83 πρωτ. μηνύσεως. Καπανδρίτι 11/10/1983 Ο Δασάρχης

ΥΠΟΜΝΗΜΑ

ΚΛΙΜΑΞ 1:500

Εμβ. = Α.Β.Γ.Δ.Ε.Ζ.Η.Θ.Ι.Α: 4.095,35 τ.μ

Καπανδρίτι 30/9/1983

Ο Συντάξας

Αριθ. 14967 (2)

Επικύρωση έκθεσης και διαγράμματος καθορισμού ορίων αιγιαλού και παραλίας, σε τμήμα παραλίας στη θέση Φραγκολίμανο Σοφικού Ν. Κορινθίας.

Ο ΝΟΜΑΡΧΗΣ ΚΟΡΙΝΘΙΑΣ

Έχοντας υπόψη:

1. Τις διατάξεις (α) του Α.Ν. 2344/40 «περί αιγιαλού και παραλίας (β) του Α.Ν. 263/68 «περί τροποποιήσεως και συμπληρώσεως των διατάξεων περί δημοσίων κτημάτων».

(γ) Του Π.Δ. 636/77 «περί διαρθρώσεως του Υπουργείου Οικονομικών και Οργανισμού των υπηρεσιών αυτού).

(δ) Του Ν. 3200/55 «περί διοικητικής αποκεντρώσεως».

2. Την από 29 Ιανουαρίου 1987 έκθεση της επιτροπής του άρθρου 74 του Π.Δ. 636/77 (όπως η επιτροπή αναμορφώθηκε με την ο.208/181/24.4.82 κοινή απόφαση των Υπουργών Προεδρίας Κυβερνήσεως και Οικονομικών) με την οποία καθορίζονται τα όρια αιγιαλού και παραλίας, σε τμήμα παραλίας στη θέση Φραγκολίμανο Σοφικού Κορινθίας.

3. Το από 9.1.1987 τοπογραφικό και υψομετρικό διάγραμμα που συντάχτηκε από τον τοπογράφο Μηχανικό Κων/νο Προκοπίου και έχει θεωρηθεί στις 26.1.87 από τον Διευθυντή Τεχνικών Υπηρεσιών Ν. Κορινθίας και συνοδεύει την πιο πάνω έκθεση, πάνω στο οποίο η επιτροπή έχει χαράξει την οριογραμμή του αιγιαλού και παραλίας σε τμήμα παραλίας στη θέση Φραγκολίμανο Σοφικού Κορινθίας.

4. Το με αριθμό 187.2/272/87/7.7.87 έγγραφο του ΓΕΝ με το οποίο συμφωνεί με τον καθορισμό του αιγιαλού και παραλίας, αποφασίζουμε:

Επικυρώνουμε την από 29.1.1987 έκθεση της Επιτροπής καθορισμού των ορίων αιγιαλού και παραλίας, καθώς και το από 9.1.1987 τοπογραφικό και υψομετρικό διάγραμμα του τοπογράφου Μηχανικού Κων/νου Προκοπίου, που θεωρήθηκε στις 26.1.87 από τον Δ/ντή Τεχνικών Υπηρεσιών Ν. Κορινθίας, πάνω στο οποίο η πιο πάνω Επιτροπή καθόρισε με συνεχή ερυθρά πολυγωνική γραμμή την οριογραμμή του αιγιαλού με τα στοιχεία 1, 2, 3, 4, 5, 6, 7, 8, 9, 10, 11, 12, 13, 14, 15, 16, 17, 18, 19, 20, 21, 22, 23, και με συνεχή κιτρίνη πολυγωνική γραμμή την οριογραμμή της παραλίας με τα στοιχεία, 1', 2', 3', 4', 5', 6', 7', 8', 9', 10', 11', 12', 13', 14', 15', 16', 17', 18', 19', 20', 21', 22', 23'.

Η παρούσα απόφαση μαζί με το διάγραμμα και την έκθεση, που αναφέρουμε να δημοσιευτεί στην Εφημερίδα της Κυβερνήσεως.

Κόρινθος, 24 Σεπτεμβρίου 1987

Ο ΝΟΜΑΡΧΗΣ

ΔΗΜΗΤΡΙΟΣ ΚΩΤΣΟΠΟΥΛΟΣ

ΕΚΘΕΣΗ

ΕΠΙΤΡΟΠΗΣ ΚΑΘΟΡΙΣΜΟΥ ΟΡΙΩΝ ΑΙΓΙΑΛΟΥ

(ΑΡΘΡ. 74 Π.Δ. 636/77)

1. Για τον καθορισμό των ορίων του αιγιαλού σε τμήμα παραλίας Φραγκολίμανου της Κοινότητα Σοφικού Κορινθίας.

Στη Κόρινθο σήμερα την 29η Ιανουαρίου του έτους 1987 ημέρα Πέμπτη και ώρα 10η οι υπογεγραμμένοι:

1. ΠΑΝ. ΔΕΛΗΣΤΑΘΗΣ (Αν. Οικ. Έφορος Κορίνθου) ως Πρόεδρος.

2. ΓΕΩΡΓΙΟΣ ΣΤΑΜΠΟΛΑΣ, (Δ/ντής Τεχν. Υπηρεσιών Ν. Κορινθίας) ως Μέλος.

3. ΝΙΚΟΛΑΟΣ ΧΑΤΖΟΒΟΥΛΟΣ, (Λιμενάρχης Ισθμίας) ως Μέλος, αποτελούντες την επιτροπή καθορισμού των ορίων αιγιαλού σύμφωνα με το άρθρο 74 του Π.Δ. 636/77 συγκληθείσα μετά από σχετική πρόσκληση του Προέδρου αυτής μεταβήκαμε επί τόπου στην παραλία Φραγκολίμανο Κοινότητας Σοφικού του Ν. Κορινθίας και λαβόντες υπόψη:

1. Την σχετική αίτηση του Μανιατόπουλου Αλεξ. με την οποία ζητάει τον καθορισμό των ορίων του αιγιαλού στην πιο πάνω περιοχή.

2. Το από 9.1.1987, Τοπ/κό και Υψομ/κό διάγραμμα που συντάχθηκε από τον Τοπ/φο Μηχ/κό Κων/νο Προκοπίου με μία πινακίδα και με κλίμακα 1/500 και ελέγχθηκε στις 26.1.87 από τον Δ/ντή Τεχν. Υπηρεσιών Ν. Κορινθίας επί τόπου για την ακρίβεια της αποτύπωσης όπως ορίζει το άρθρο 20 του Ν. 719/77.

3. Τις διατάξεις του Α.Ν. 2344/40 όπως αυτός τροποποιήθηκε και την προς αυτήν σχετική δικαστηριακή και διοικητική Νομολογία.

4. Την αντίληψη που σχηματίστηκε από τη μετάβαση επί τόπου για το πλάτος της βρεχόμενης ζώνης της ξηράς και για τα λοιπά στοιχεία, ήτοι:

α) Το ότι τα πρανή είναι μεγάλης εγκάρσιας κλίσης.

β) Το ότι δεν υπήρχε παλαιός αιγιαλός.

γ) Το ότι οι καιρικές συνθήκες είναι συνήθως άνεμοι μικρής σχετικά έντασης.

δ) Το ότι δεν υφίσταται αλλοίωση της παραλίας.

ε) Το ότι ο καθορισμός του αιγιαλού και της παραλίας γίνεται για πρώτη φορά.

5. Καθορίζεται ζώνη παραλίας επειδή δεν εξυπηρετούνται οι σκοποί του άρθρου 7 παραγρ. 1 του Α.Ν. 2344/40, αποφασίζει:

Καθορίζει στο πιό πάνω τοπ/κό και υψομ/κό διάγραμμα

α) Την οριογραμμή του αιγιαλού με συνεχή ερυθρά πολυγωνική γραμμή με τα στοιχεία 1, 2, 3, 4, 5, 6, 7, 8, 9, 10, 11, 12, 13, 14, 15, 16, 17, 18, 19, 20, 21, 22, 23,της οποίας τις κορυφές εξασφαλίζει από διάφορα σταθερά σημεία (κτίσματα, ορόσημα).


β) Την οριογραμμή της παραλίας με συνεχή κίτρινη πολυγωνική γραμμή με τα στοιχεία 1', 2', 3', 4', 5', 6', 7', 8', 9', 10', 11', 12', 13', 14', 15', 16', 17', 18', 19', 20', 21', 22', 23', της παραλίας της οποίας τις κορυφές εξασφαλίζει από διάφορα σταθερά σημεία (κτίσματα, ορόσημα).


Η ΕΠΙΤΡΟΠΗ

Π. ΔΕΛΗΣΤΑΘΗΣ (Αν. Οικ. Έφορος Κορίνθου)


Γ. ΣΤΑΜΠΟΛΑΣ (Δ/ντής ΤΥΝΚ)

Ν. ΧΑΤΖΟΒΟΥΛΟΣ (Λιμενάρχης Ισθμίας)

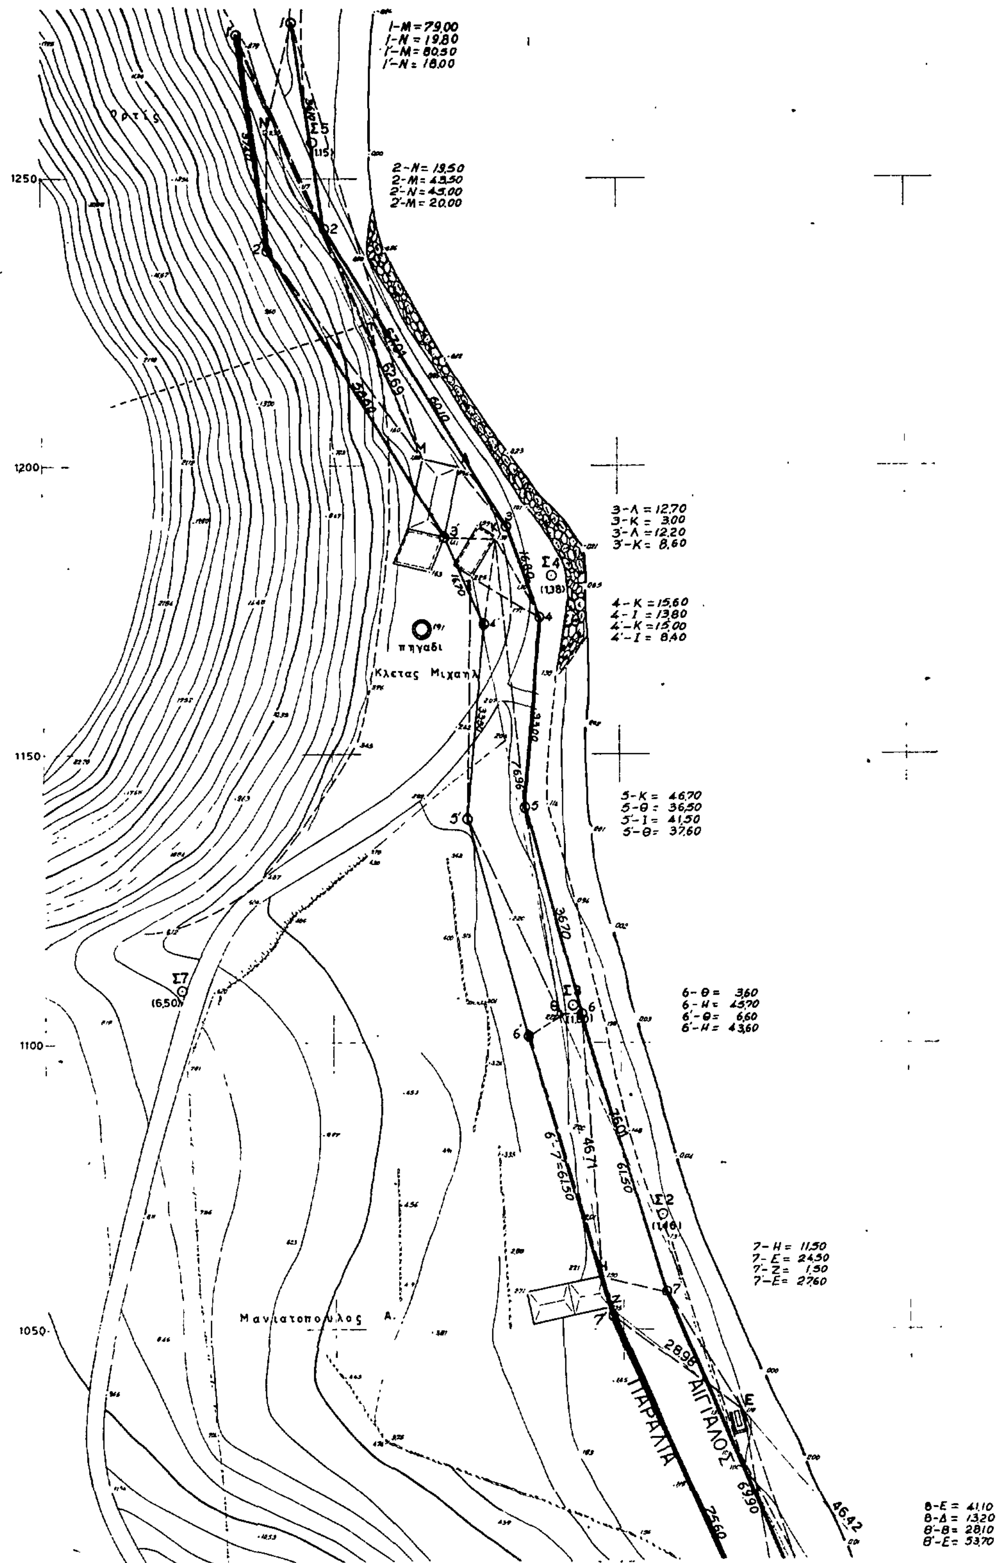
1-Μ=79.00
1-Ν=19.80
1'-Μ=80.50
1'-Ν=18.00
2-Ν=19.50
2-Μ=43.50
2'-Ν=45.00
2'-Μ=20.00
3-Λ=12.70
3-Κ=3.00
3'-Λ=12.20
3'-Κ=8.60
4-Κ=15.60
4-Ι=13.80
4'-Κ=15.00
4'-Ι=8.40
5-Κ=46.70
5-Θ=36.50
5'-Ι=41.50
5'-Θ=37.60
6-Θ=3.60
6-Η=45.70
6'-Θ=6.60
6'-Η=43.60
7-Η=11.50
7-Ε=24.50
7'-Ζ=1.50
7'-Ε=27.60
8-Ε=41.10
8-Δ=13.20
8'-Β=28.10
8'-Ε=53.70
1250
1200
1150
1100
1050
Σ5 (1.15)
Σ4 (1.38)
Σ7 (6.50)
Σ2 (1.46)
πηγάδι
Κλέτας Μιχαήλ
Μανιατόπουλος Α.
ΠΑΡΑΛΙΑ
ΑΙΓΙΑΛΟΣ

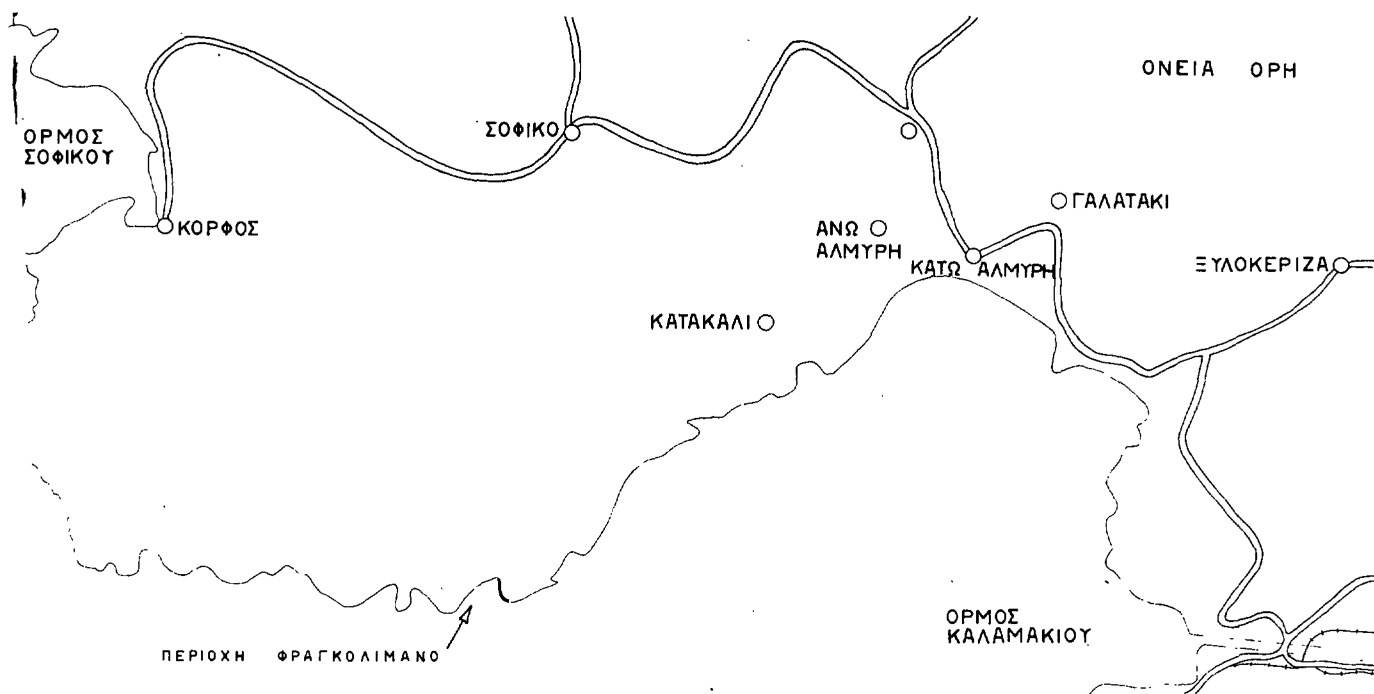

ΤΟΠΟΓΡΑΦΙΚΟΣ ΧΑΡΤΗΣ (ΑΠΟΣΠΑΣΜΑ)
ΚΛΙΜΑΚΑ 1:50.000

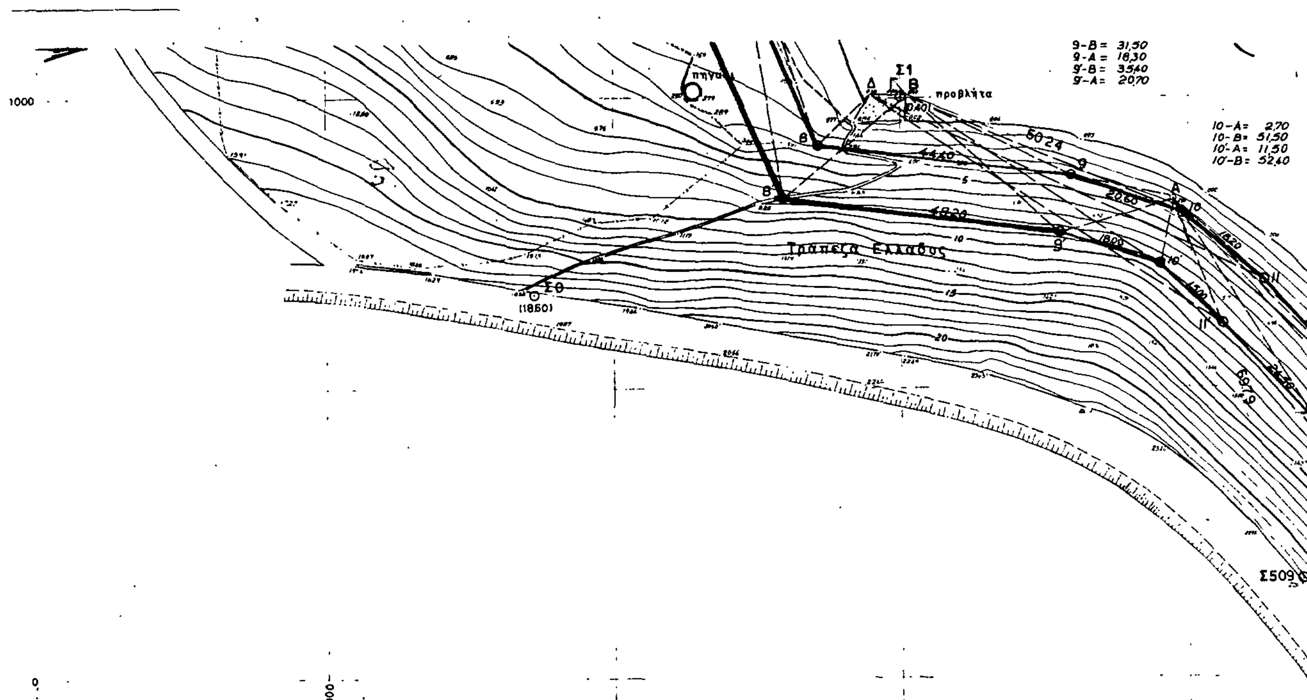

ΤΟΠΟΓΡΑΦΙΚΟ ΚΑΙ ΥΨΟΜΕΤΡΙΚΟ ΔΙΑΓΡΑΜΜΑ
ΣΤΟ ΦΡΑΓΚΟΛΙΜΑΝΟ ΣΟΦΙΚΟΥ ΚΟΡΙΝΘΙΑΣ
ΓΙΑ ΤΟΝ ΚΑΘΟΡΙΣΜΟ ΑΙΓΙΑΛΟΥ
ΙΔΙΟΚΤΗΣΙΑ Α. ΜΑΝΙΑΤΟΠΟΥΛΟΥ

ΚΛΙΜΑΚΑ 1:500

ΥΠΟΜΝΗΜΑ

Το παρόν συνοδεύει την από 29-1-87 έκθεση καθορισμού οριογραμμών αιγιαλού και παραλίας.
Τα κτίσματα δεν εξαιρούνται στη ζώνη παραλίας.

——— 1,2,3,4,5,6,7,8,9,10,11,12,13,14,15,16,17,18,19,20,21,22,23. οριογραμμή αιγιαλού

— — 1',2',3',4',5',6',7',8',9',10',11',12',13',14',15',16',17',18',19',20',21',22',23'. οριογραμμή παραλίας

ΘΕΩΡΗΘΗΚΕ ΚΑΙ
ΕΛΕΓΧΘΗΚΕ ΕΠΙ ΤΟΠΟΥ
για την ακρίβεια της αποτύπωσης
Κόρινθος 26-1-87
ο Δ/ντής Τ. Υ. Ν. Κορινθίας

ΓΕΩΡΓΙΟΣ ΣΤΑΜΠΟΛΑΣ
Νομ/κός Δ.Ε. με 4° β.

Κόρινθος 9-1-87
ο Συντάξας Μηχ/κός

Κόρινθος 29-1-87
Η ΕΠΙΤΡΟΠΗ

ΠΑΝ. ΔΕΛΗΣΤΑΘΗΣ
(ΝΟΜ. ΑΝΑΠΛ. ΕΦΟΡΟΥ
ΚΟΡΙΝΘΟΥ)
ΓΕΩΡ. ΣΤΑΜΠΟΛΑΣ
(Δ/ΝΤΗΣ Τ.Υ.Ν.Κ.)
ΝΙΚ. ΧΑΤΖΟΒΟΥΛΟΣ
(ΛΙΜ/ΡΧΗΣ ΙΣΘΜΙΑΣ)

11-Α = 21,00
11-Δ = 75,00
11'-Α = 22,80
11'-Δ = 72,40

12-Υ = 12,00
12-Α = 47,10
12'-Υ = 13,00
12'-Α = 46,60

Α-Υ=58.95

Σ8

Α-Φ=95.65

13-Υ = 4,00
13-Φ = 40,50
13'-Υ = 11,50
13'-Φ = 41,00

14-Υ = 1,00
14-Φ = 36,40
14'-Φ = 36,50
14'-Υ = 9,50

Υ-Φ=36.70

Σ501

Φ-501=12.92

Υ-Χ=78.98

Φ-500=23.14

Φ-Χ=42.29

15-Φ = 16,00
15-Χ = 25,60
15'-Χ = 28,60
15'-Φ = 17,00

Σ500

Χ-500=21.35

Σ9

16-Χ = 7,50
16-Ψ = 63,00
16'-Χ = 12,50
16'-Ψ = 63,70

Φ-Ψ=112.65

Χ-Ψ=70.38

Σ508

17-Χ = 30,00
17-Ψ = 40,30
17'-Χ = 33,00
17'-Ψ = 40,20

18-Χ = 54,50
18-Ψ = 16,20
18'-Ψ = 18,70
18'-Χ = 55,60

19-Ψ = 6,50
19-502 = 33,50
19'-502 = 32,70
19'-Ψ = 16,50

140.09

20-Ψ = 10,00
20-502 = 23,60
20'-502 = 26,50
20'-Ψ = 15,60

Ψ-502=33.71

Ψ-Ω=76.48

21-Ψ = 19,10
21-502 = 16,50
21'-Ψ = 20,50
21'-502 = 24,50

22-502 = 16,20
22-Ω = 31,30
22'-502 = 23,10
22'-Ω = 35,50

23-502 = 44,40
23-Ω = 2,50
23'-502 = 49,00
23'-Ω = 12,50

502

προβλήτα

507

τεχνικό

506

42.36

38.53

μαντρότοιχος 503

504

μαντρότοιχος 505

1100 1150 1200 1250 1300

Αριθ. 5650 (3)

Κήρυξη αναδασωτέας εκτάσεως 2,150 στρεμμάτων στη θέση Σπάρτσα περιφ. Κοινότητας Παντελεήμονα, του Νομού Πιερίας.

Ο ΝΟΜΑΡΧΗΣ ΠΙΕΡΙΑΣ

Έχοντας υπόψη:

1. Τις διατάξεις για διοικητική αποκέντρωση.
2. Το άρθρο 117 παρ. 3 του Συντάγματος.
3. Τις διατάξεις του Ν. 998/79 «περί προστασίας των δασών κ.λ.π.) και ειδικότερα α) Του άρθρου 41 παρ. 1 β) του άρθρου 38 παρ. 1
4. Τις δ/γές του Υπουργείου Γεωργίας:
α) 160417 1180/8.7.1980 β) 182447/3049/24.9.80
5. Την ΔΥ/21.8.87 πρόταση του Τ/Χ Δασ/νίας Γ. Αναστασίου περί κηρύξεως αναδασωτέας της αναφερομένης στο θέμα εκτάσεως, αποφασίζουμε:

Κηρύσσουμε αναδασωτέα, με σκοπό τη διατήρηση του χαρακτήρα του δάσους, αειφύλλων πλατυφύλλων (κουμαριάς, αριάς), που εκχερσώθηκε παράνομα, το δημόσιο δάσος αειφύλλων πλατυφύλλων έκταση, εμβαδού δύο χιλιάδων εκατόν πενήντα (2150) τ.μ. που βρίσκεται στη θέση Σπάρτσα της Κοινότητας Παντελεήμονα.

Προσδιορίζεται από τα στοιχεία Α Β Γ Δ Ε Ζ Η Θ Α και έχει όρια:

Ανατολικά: Με αγροτικό δρόμο και κατεχόμενη έκταση από Κων. Δασιόπουλο.

Δυτικά: Με δημόσιο δάσος Παντελεήμονα.

Βόρεια: Ομοίως.

Νότια: Ομοίως και κατεχόμενη έκταση από Αρ. Παπαδόπουλο.

Όπως φαίνεται στο συνημμένο διάγραμμα που αποτελεί αναπόσπαστο μέρος της απόφασης αυτής.

Η αποκατάσταση της βλαστήσεως θα γίνει με τεχνητή αναδάσωση.

Η απόφαση αυτή να δημοσιευθεί στην Εφημερίδα της Κυβερνήσεως.

Κατερίνη, 16 Σεπτεμβρίου 1987
Ο Νομάρχης
ΔΗΜ. ΒΑΣΙΛΕΙΑΔΗΣ

ΣΧΕΔΙΑΓΡΑΜΜΑ


Παρανόμως εκχερσωθέντος δημοσίου δάσους αειφύλλων πλατυφύλλων υπό στοιχεία ΑΒΓΔΕΖΗΘΑ εκτάσεως 2.150 στρμ στη θέση Σπάρτσα Παντελεήμονα, από τον Αλέξανδρο κ. Τοπάλογλου, κάτοικο Παραλίας - Παντελεήμονα.

κλίμακα 1:500

Πλατομώνα 21-8-1987.
Ο Τεχνολόγος Δασοπονίας.

Αναστασίου Γεώργιος.

Δημόσιο δάσος αειφύλλων πλατυφύλλων

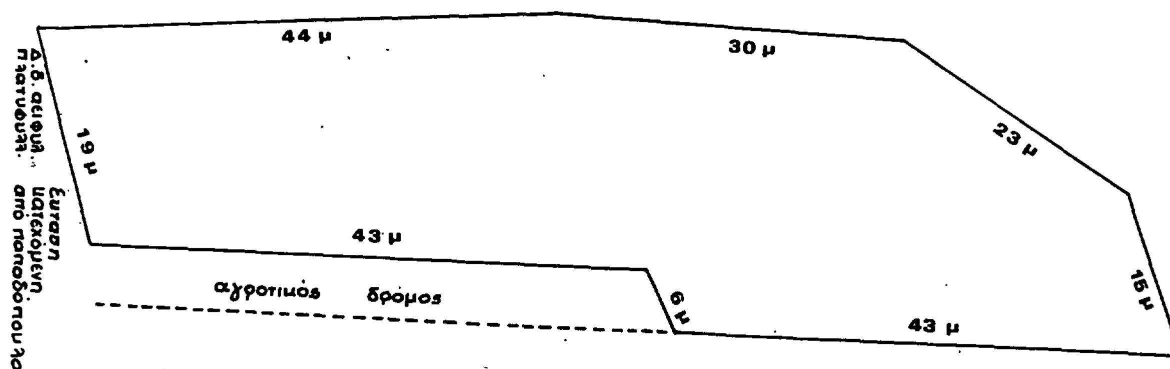

Εκταση κατεχόμενη από Κων. Δασιόπουλο. κ.λ.π

5650/87
16 9 87

ΘΕΩΡΗΘΗΚΕ
Κατερίνη 16.9.1987

Κατερίνη 16.9.87

Δασολόγος

ΔΗΜ. ΒΑΣΙΛΕΙΑΔΗΣ

ΑΠΟ ΤΟ ΕΘΝΙΚΟ ΤΥΠΟΓΡΑΦΕΙΟ